

D.D.1.B - ŘEZOPOHLED A - A JIHOZÁPADNÍ - NOVÝM SCHODIŠTĚM 1. 100 - STAVEBNÍ ÚPRAVY A ADAPTACE RD STRAŠKOV Č.P.64

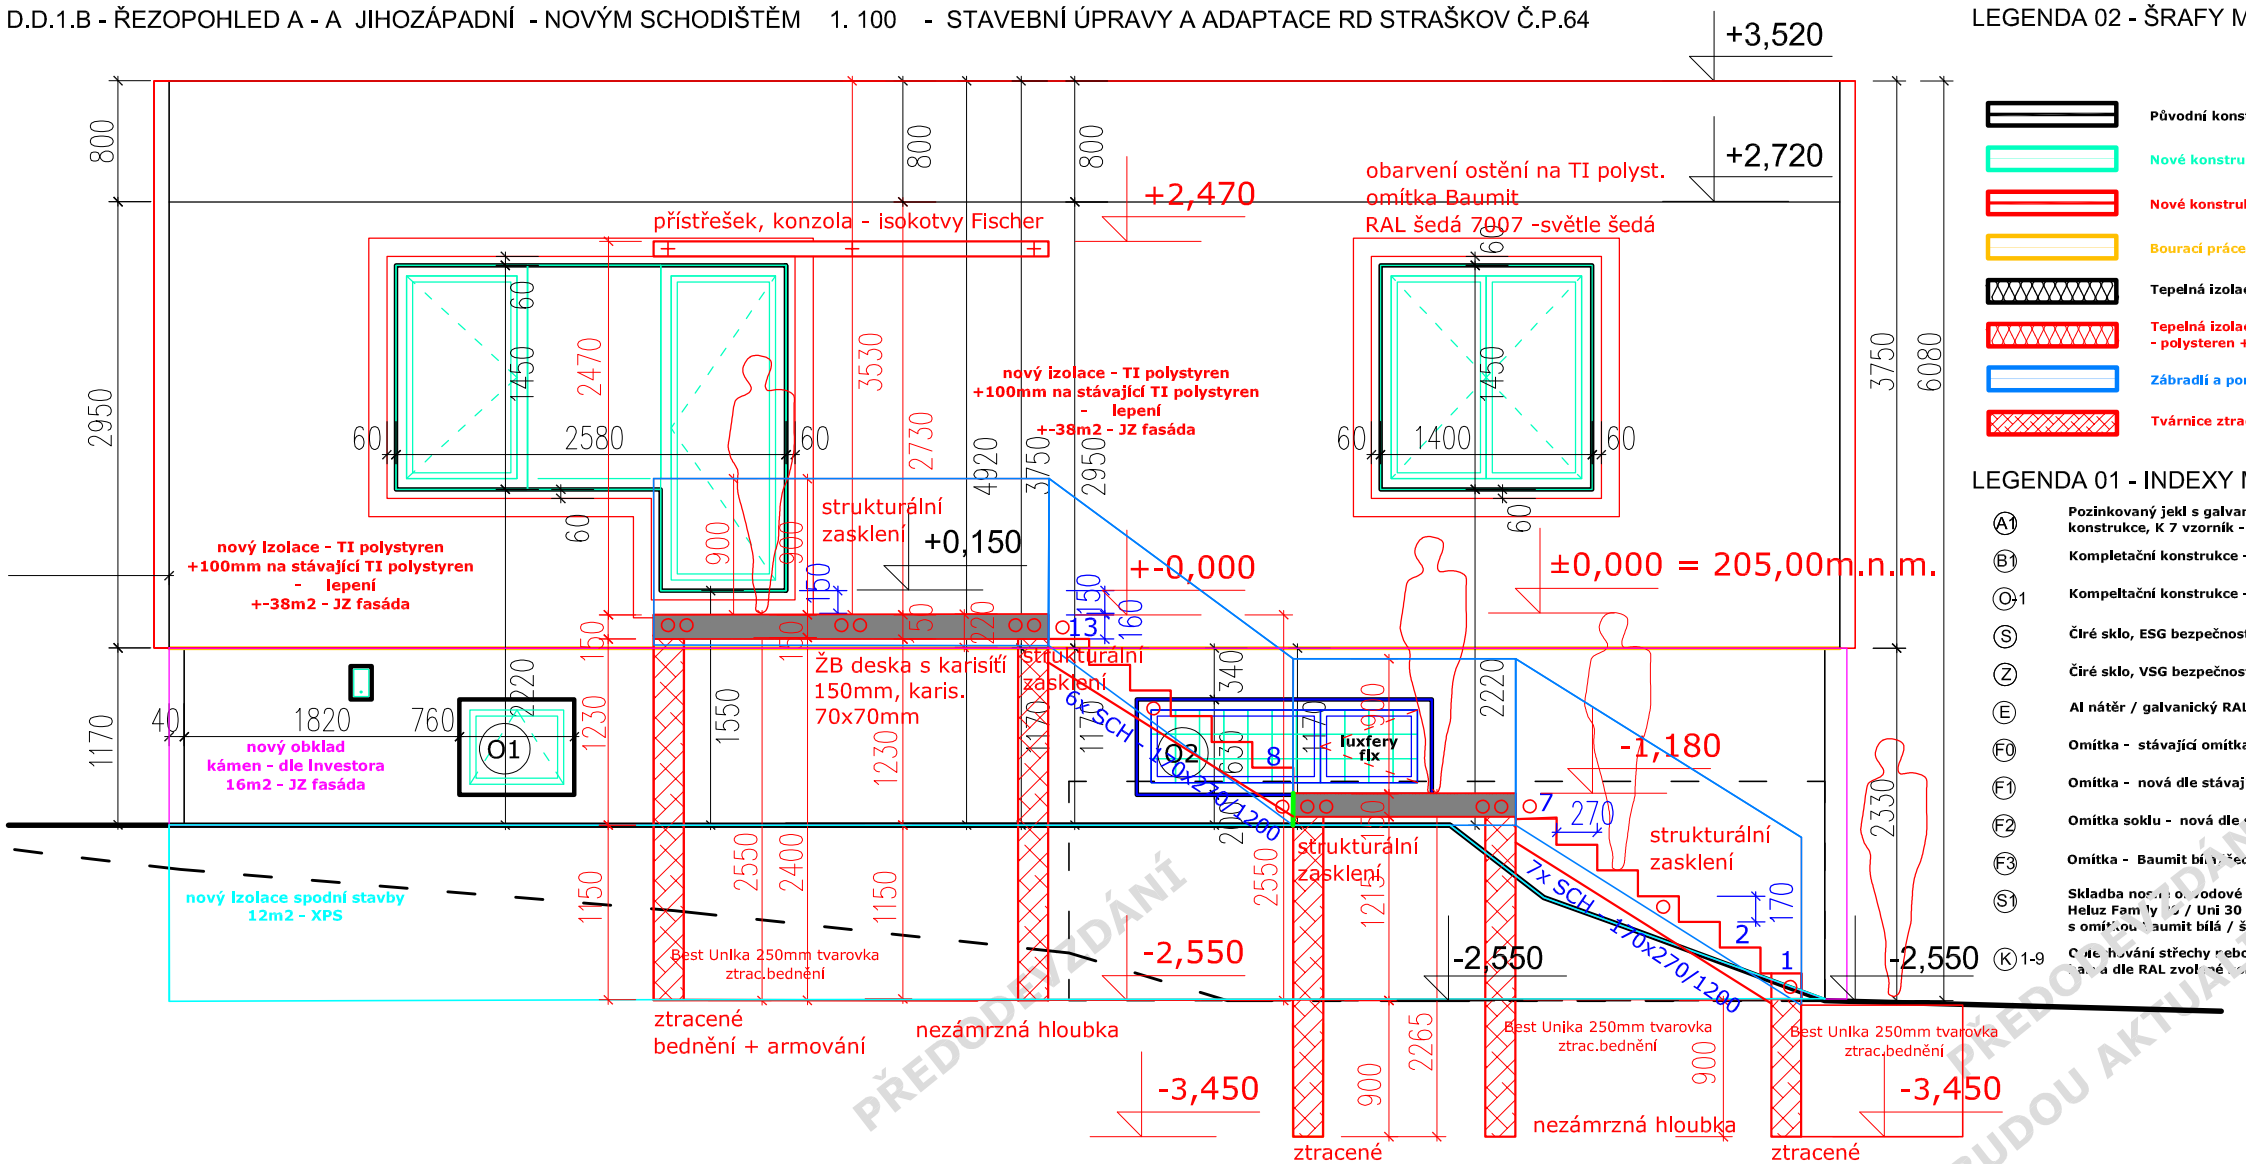

D.D.1.B - PŮDORYS ZÁKLADŮ NOVÉHO SCHODIŠTĚ ZE ZTRACENÉHO BEDNĚNÍ - ZÁKLADOVÉ PASY DO NEZÁMZRNÉ HLOUBKY

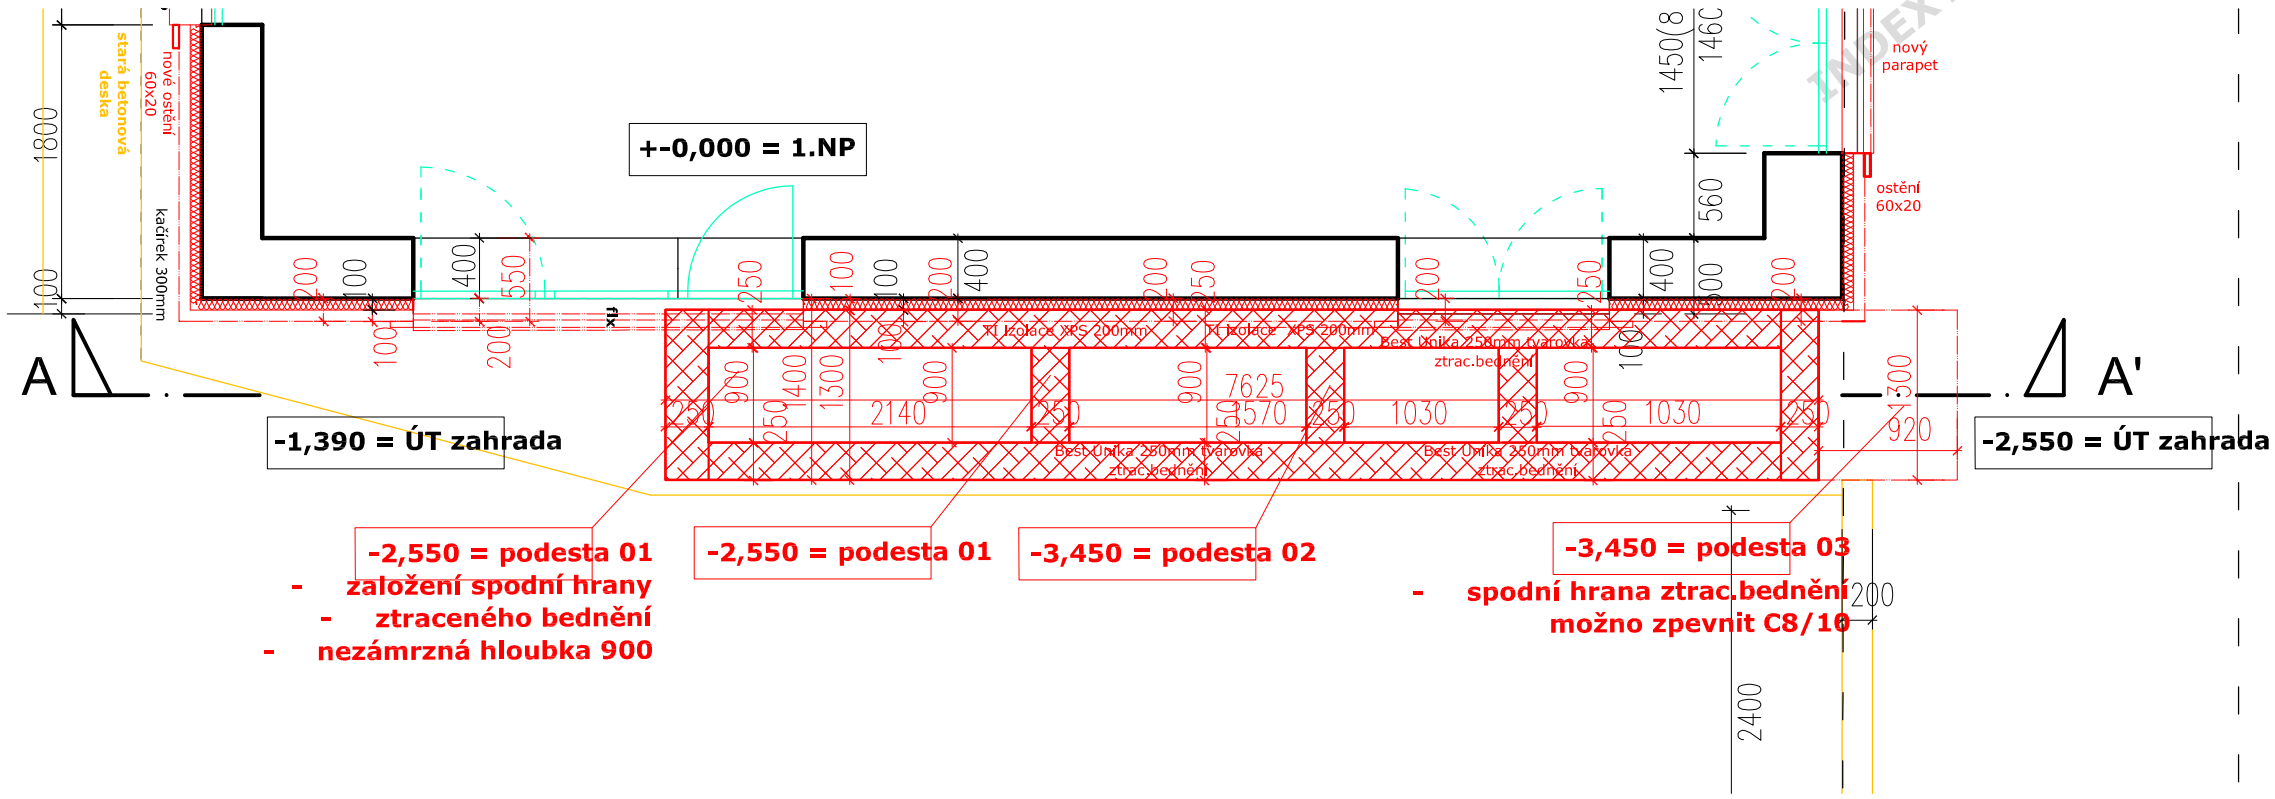

Poznámka:
Dokumentace je zpracována v rozsahu přílohy č.13 vyhlášky č.499/2006 Sb. nahrazené vyhláškou č.405/2017Sb. jako dokumentace pro provedení stavby. Nejedná se o dokumentaci pro povolení nebo povolení umístění stavby výše uvedené vyhlášky. Dokumentace slouží pouze pro potřeby účely realizace stavby a jejího nacenění dle 169/2016Sb.

LEGENDA 02 - ŠRAFY MATERIÁL. ŘEŠENÍ

- Původní konstrukce
- Nové konstrukce - kompletace
- Nové konstrukce a stavební úpravy
- Bourací práce
- Tepelná izolace stávající - polysteren 100mm
- Tepelná izolace nová - polysteren +100mm - přidání další vrst.
- Zábradlí a pomocné konstrukce zábradlí
- Tvárnice ztraceného bednění

LEGENDA 01 - INDEXY MATER. ŘEŠENÍ

A1	Pozinkovaný jekl s galvanickým povrechem RAL - šedá, rám. konstrukce, K 7 vzorník - antracit RAL 7016
B1	Kompletační konstrukce - dřevo RAL - světlý dub / svět. dub
O1	Kompeltační konstrukce - okna nového příst., otvír. a vykl.
S	Čiré sklo, ESG bezpečnostní float - zasklení schodiště
Z	Čiré sklo, VSG bezpečnostní float - zasklení zábradlím u oken
E	Al nátěr / galvanický RAL nálev - ponor v RAL, RAL7016
F0	Omítka - stávající omítka dle stávající fasády domu
F1	Omítka - nová dle stávající fasády domu
F2	Omítka soklu - nová dle stávající fasády domu
F3	Omítka - Baumit bílá / šedá dle DPS pro vnitřní + vnější vým.
S1	Skladba nosné vodové konstrukce Heluz Family 50 / Uni 30 a tepelné izolace s omítkou Baumit bílá / šedá dle DPS
K 1-9	Odvětrávání střechy nebo atiky objektu, RAL [illegible] dle RAL zvolené kompletace DSP / DPS

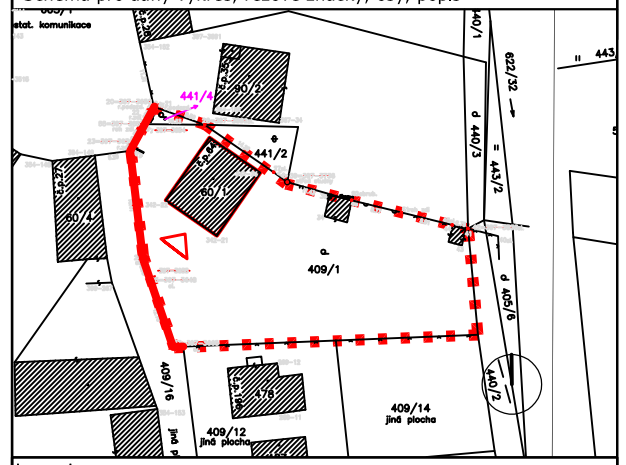


Schéma pro daný výkres, řezové značky, osy, popis

Legenda

- Návrh stavebních úprav a novostavba výtahu
- Návrh bouracích prací
- Pozemek investora
- Hranice sousedních parcel
- Hlavní a vedlejší vstupy do objektu

Parcely investora
60/1, LV 530, 137m²
k.ú. Straškov 756288, obec Straškov - Vodochody 565679
(další parc. inv. 409/1; LV 530, 1396m² - BPEJ 10100,16200)
Dotčené sousední parcely:
409/1; zahr. 60/1, 90/2, 409/12, 409/14, 409/16, 440 /2 ..

Číslo zakázky	Číslo výkresu	Jméno výkresu
2020-01_DPS	_100_A3_RPOH	_A-A_JZ_PUD

Název výkresu	Měřítko
D.D1 - ŘEZOPOH. A-A´ JIHOZ. A PŮD.Z.	1:100

Název zakázky
Stavební úpravy a dostavba
RD / vily Vodochody - Straškov 64,
parcela č.60/1, zahrada 409/1
k.ú. Straškov, 411 84 Straškov - Vodochody

Výškový systém
Výškový systém: Bpv
±0,000=205.00 m.n.m.

Gps
50.3628494N,
14.2516719E

Stupeň dokumentace
STS 2VF ČKA
DPS 5VF ČKA
DZS 6VF ČKA
VDS 7VF ČKA
ATD 8VF ČKA

Číslo zakázky
2020-01 Rekonstrukce vily / RD

Datum
16.11.2020

Investor/Klient
Michael Markovics
Straškov 64
411 84
Straškov - Vodochody
Česká republika

+420 720 404 366
Michael.Markovics@huawei.com

Projektant/Architekt
ATELIER VLTAVA

Architekt
Pavel Tesař
Helena Tůmová
Zbyněk Buchta

Zodpovědný projektant
Atelier Vltava s.r.o.

PŘEDOD[illegible]ÁNÍ
INDEXY BUDOU AKTUALIZOVÁNY