
D.D.1.B - PŮDORYS ŘEŠENÍ KOLEM EXTERIER. SCHODIŠTĚ 1. 50 - STAVEBNÍ ÚPRAVY A ADAPTACE RD STRAŠKOV Č.P.64

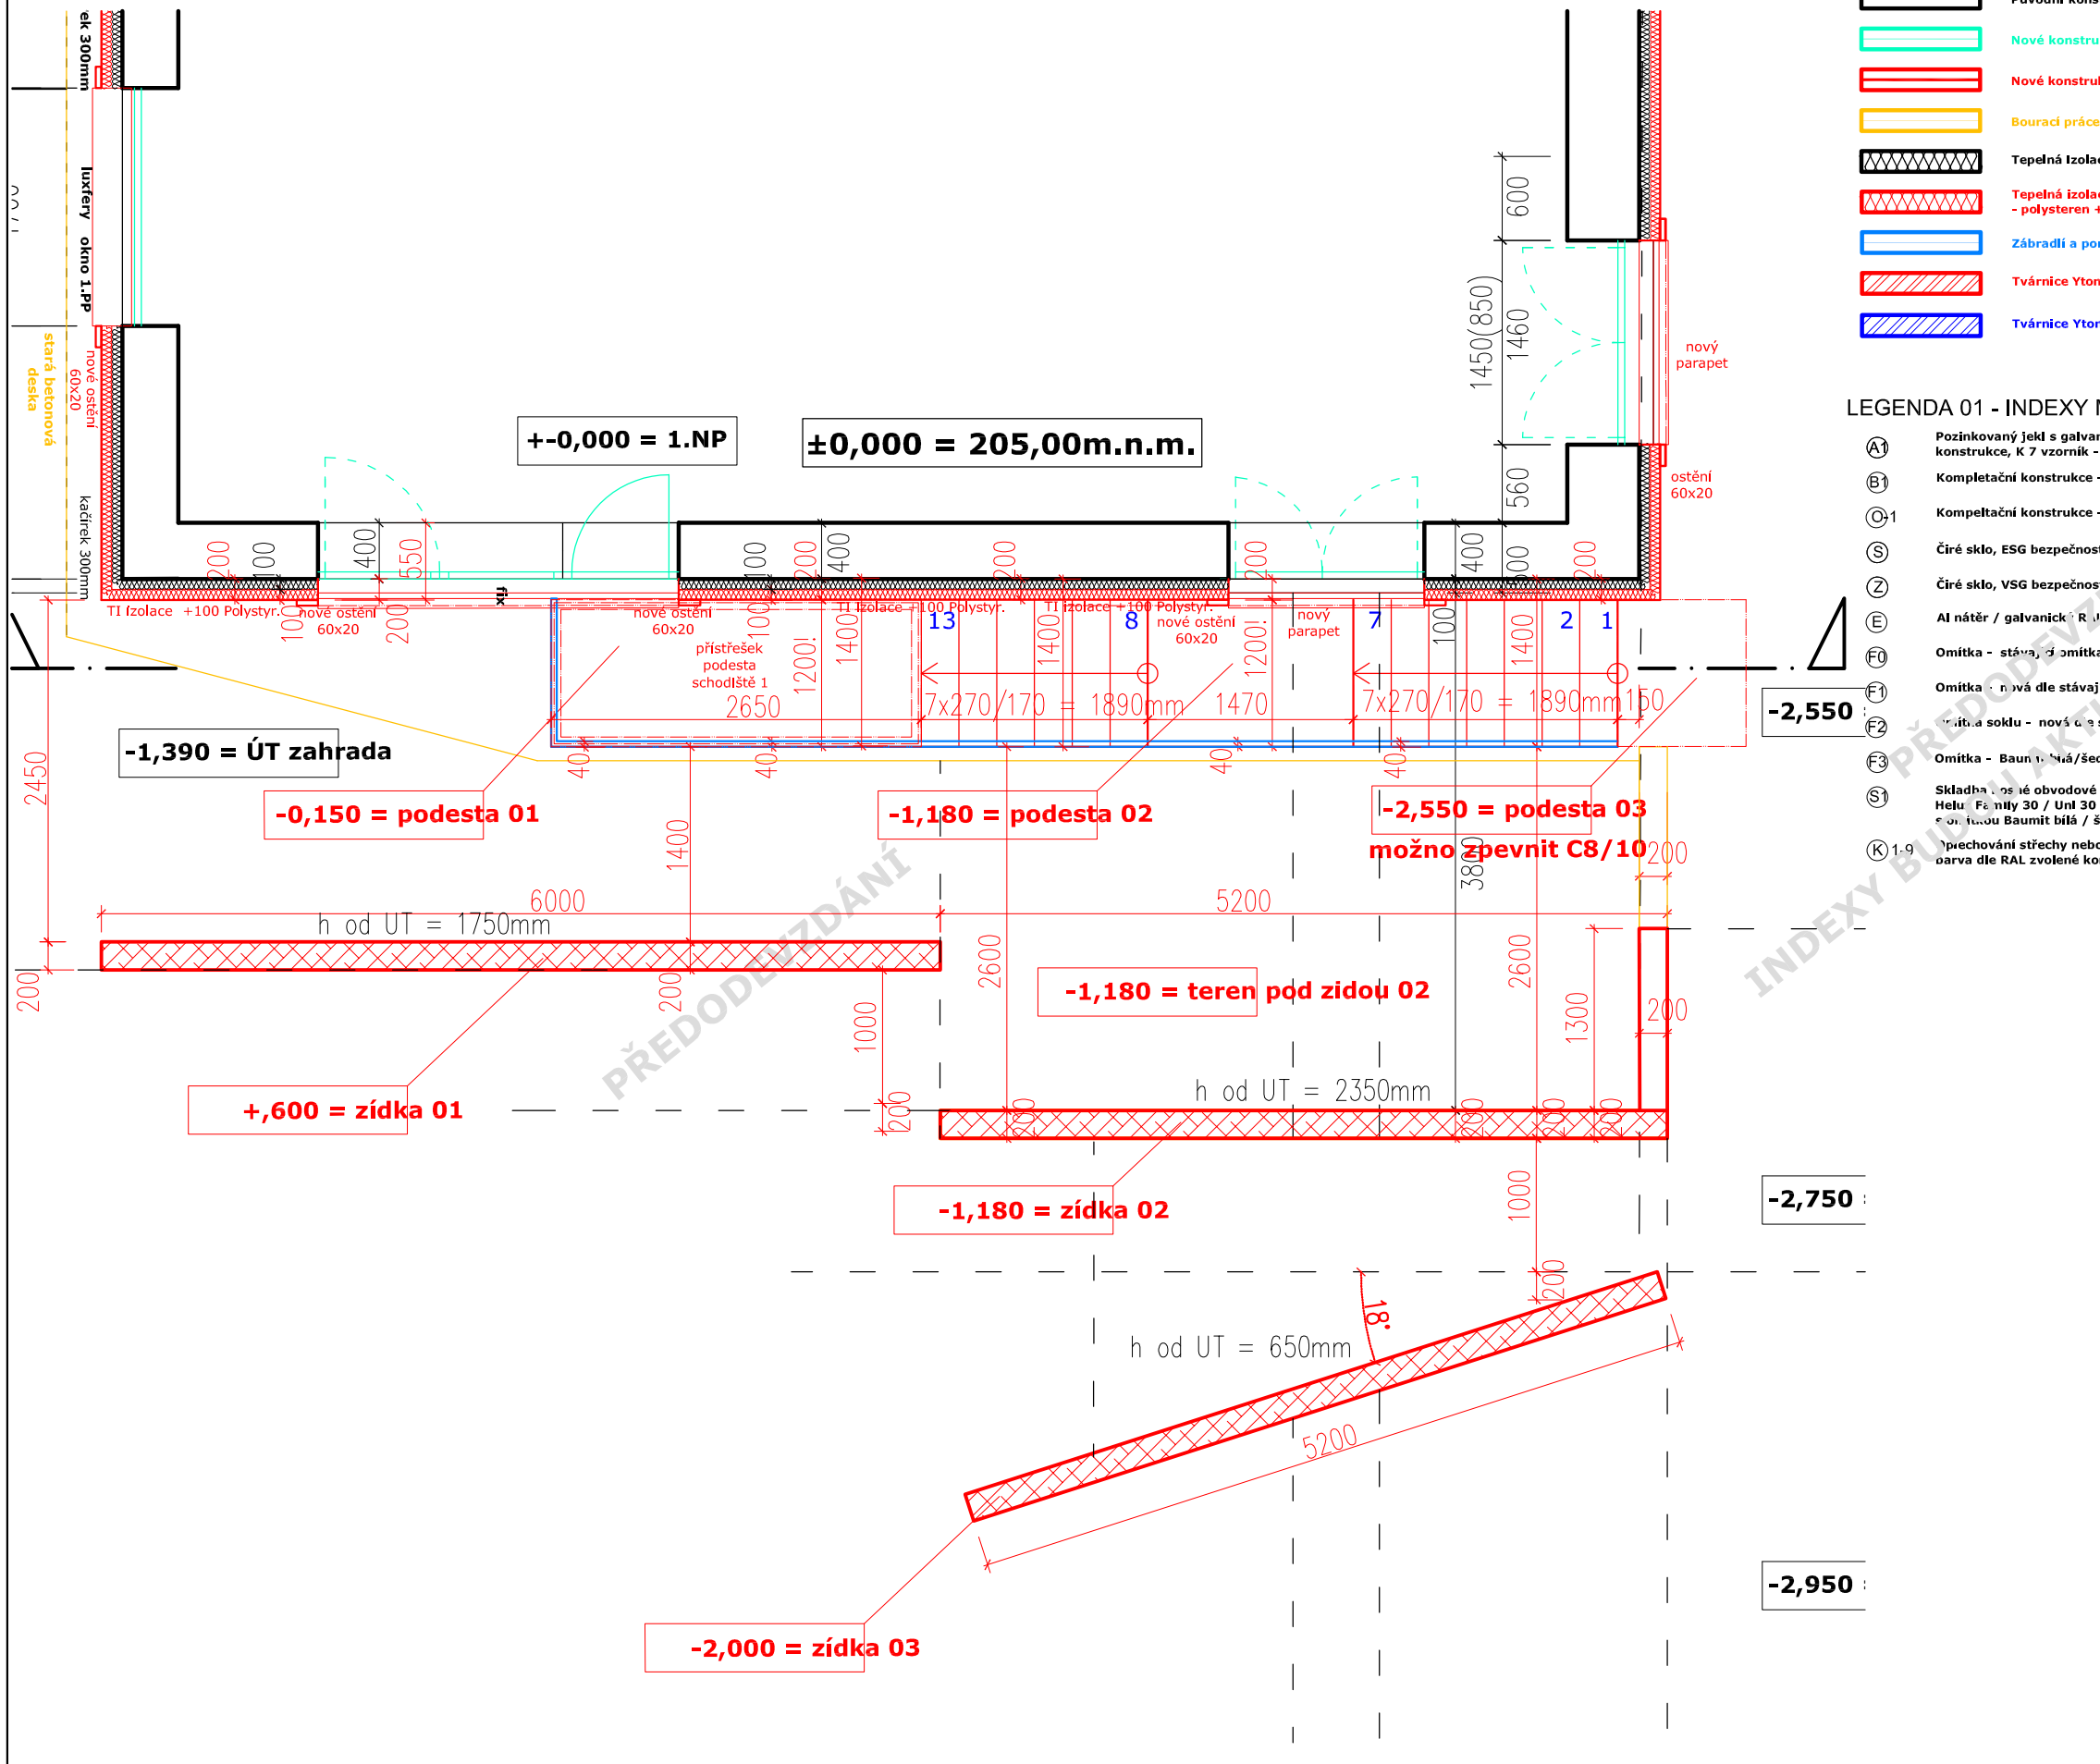

LEGENDA 02 - ŠRAFY MATERIÁL. ŘEŠENÍ

- Původní konstrukce
- Nové konstrukce - kompletace
- Nové konstrukce a stavební úpravy
- Bourací práce
- Tepelná Izolace stávající - polysteren 100mm
- Tepelná izolace nová - polysteren +100mm - přidání další vrst.
- Zábradlí a pomocné konstrukce zábradlí
- Tvárnice Ytong
- Tvárnice Ytong a schody Ytong


LEGENDA 01 - INDEXY MATER. ŘEŠENÍ

- A1 Pozinkovaný jekl s galvanickým povrechem RAL - šedá, rám. konstrukce, K 7 vzorník - antracit RAL 7016
- B1 Kompletační konstrukce - dřevo RAL - světlý dub / svět. dub
- O-1 Kompeltační konstrukce - okna nového přist., otvír. a vykl.
- S Čiré sklo, ESG bezpečnostní float - zasklení schodiště
- Z Čiré sklo, VSG bezpečnostní float - zasklení zábr. ění u oken
- E Al nátěr / galvanick. R.. nálev - ponor .. RAL7016
- F0 Omítka - stáva.. omítka dle stáv.. fasády domu
- F1 Omítka - nová dle stávající fasády domu
- F2 ..ka soklu - nová .. stávající fasády domu
- F3 Omítka - Baum.. šedá/šedá dle DPS pro vnitřní + vnější vým.
- S1 Skladba os.. obvodové konstrukce Helu.. Family 30 / Unl 30 a tepelná Izolace ..ou Baumit bílá / šedá dle DPS
- K 1-9 ..přechování střechy nebo atiky objektu, RAL barva dle RAL zvolené kompletace DSP / DPS

PŘEDODEVZDÁNÍ
INDEXY BUDOU AKTUALIZOVÁNY

Poznámka:
Dokumentace je zpracována v rozsahu přílohy č.13 vyhlášky č.499/2006 Sb. nahrazené vyhláškou č.405/2017Sb. jako dokumentace pro provedení stavby. Nejedná se o dokumentaci pro povolení nebo povolení umístění stavby výše uvedené vyhlášky. Dokumentace slouží pouze pro potřeby účely realizace stavby a jejího nacenění dle 169/2016Sb.

Schéma pro daný výkres, řezové značky, osy, popis

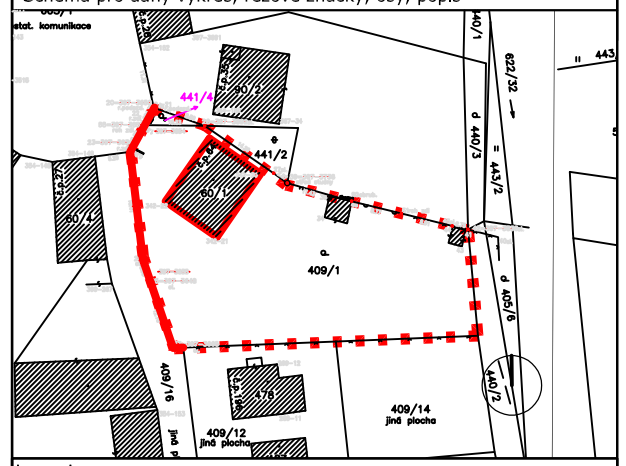

Legenda

- Návrh stavebních úprav a novostavba výtahu
- Návrh bouracích prací
- Pozemek investora
- Hranice sousedních parcel
- Hlavní a vedlejší vstupy do objektu

Parcely investora
60/1, LV 530, 137m²
k.ú. Straškov 756288, obec Straškov - Vodochody 565679
(další parc. inv. 409/1; LV 530, 1396m² - BPEJ 10100,16200)
Dotčené sousední parcely:
409/1; zahr. 60/1, 90/2, 409/12, 409/14, 409/16, 440 /2 ..

Číslo zakázky	Číslo výkresu	Jméno výkresu
2020-01_DPS	_50_A3_RPOH	_B-B_PUD-03

Název výkresu: D.D1 - PŮDORYS OPĚRNÝCH ZDÍ — Měřítko: 1. 50

Název zakázky
Stavební úpravy a dostavba
RD / vily Vodochody - Straškov 64,
parcela č.60/1, zahrada 409/1
k.ú. Straškov, 411 84 Straškov - Vodochody

Výškový systém
Výškový systém: Bpv
±0,000=205.00 m.n.m.

Gps
50.36[illegible]494N,
14.[illegible]6719E

Stupeň dokumentace
STS 2VF ČKA
DPS 5VF ČKA
DZS 6VF ČKA
VDS 7VF ČKA
ATD 8VF ČKA

Číslo zakázky
2020-01 Rekonstrukce vily / RD

Datum
18.11.2020

PŘEDODEVZDÁNÍ

Investor/Klient
Michael Markovics
Straškov 64
411 84
Straškov - Vodochody
Česká republika

+420 720 404 366
Michael.Markovics@huawei.com

Projektant/Architekt
ATELIER VLTAVA

Architekt
Pavel Tesař
Helena Tůmová
Zbyněk Buchta

Zodpovědný projektant
Atelier Vltava s.r.o.