C-C2 KOORDINAČNÍ SITUACE 1,200 - LEGENDA


C-C2 KOORDINAČNÍ SITUACE 1.100 - NAPOJENÍ RODINÉHO DOMU NA MÍSTNÍ KOMUNIKACI V ULICI PIVOŇSKÁ, PRAHA 14 - KYJE, VJEZD A SJEZD NA PARCELU 2587/19

Legenda 02 - sítě technické infrastruktury měst

- Místní regulace, uliční čára 6m, odstup. vzd.
- Vodovod
- Splašková kanalizace
- Dešťová kanalizace
- Vedení el.proud NN
- Telekomunikace 02
- NTL plynovod
- Optický kabel / Kabelová Tv
- Veřejné osvětlení - přípojka z NN vedení
- Pozemní komunikace, plot, chodníky
- Návrh novostavby
- Kompletace - okna, dveře a fran.okna atd.
- Tepelné čerpadlo Nibé F2030-7 + VVM320
- Oplocení pozemku, popínavé rostliny na opl.
- Zeleň na pozemku Investora
- Veřejná zeleň mimo poz. investora
- Kazetová markýza - teleskopická
- Veřejné osvětlení, sloupek VO, svítidlo
- Vstup do domu - pěší vstup
- Vstup do domu - pěší vstup do zahrady
- Vjezd / sjezd do domu pro aut.


Legenda 03 - stavební objekty

Stavební objekt **A** - rodinný dům / vila 1.n, 2.np bez podsklepení
Stavební objekt **A2** - kryté stání
Stavební objekt **B** - přípojka vodovodu - napojení do stávajícího uličního vodovodního řadu od vodovodní šachty
Stavební objekt **B2** - přípojka, vnitřní vodovod, prostup základy a vedení směrem do ulice a jeho napojení od stáv. vodovodní šachty do vily / RD
Stavební objekt **B3** - vodovodní šachta
Stavební objekt **C** - přípojka splaškové kanalizace - napojení do stávajícího uličního kan.odd.řadu od kanalizační stáv. šachty
Stavební objekt **C2** - přípojka splaškové kanalizace, vnitřní spalšková kanalizace - napojení a prostup základy, vedení směrem do ulice a jeho napojení do stáv.kanalizační šachty
Stavební objekt **C3** - revizní šachta oddělené splaškové kanalizace
Stavební objekt **D** - oddělená dešťová kanalizace na parcele investora
Stavební objekt **D2** - retenční nádrž dešťové kanalizace s přepadem do vsakovací studny
Stavební objekt **D3** - vsakovací studna s otvory do trativodu
Stavební objekt **E** - vjezd a sjezd na pozemek investora
Stavební objekt **F** - přípojka NN elektr.vedení, stávající sloupek připojení NN vedení na hraně parcely investora
Stavební objekt **G** - terasa 1
Stavební objekt **G2** - terasa 2
Stavební objekt **H** - zpevněná plocha vjezdu
Stavební objekt **H2** - zpevněná plocha vstupu
Stavební objekt **J** - hromosvod
Stavební objekt **K** - přípojka tepelného čerpadla, tepelné čerpadlo F2040-8
Stavební objekt **K2** - tepelné čerpadlo F2040-8 + VVM310/500
Stavební objekt **L** - branka z uličního prostoru pro pěší
Stavební objekt **L2** - teleskopická brána pro automobily
Stavební objekt **M** - oplocení
Stavební objekt **N** - zeleň na pozemku investora, stromy
Stavební objekt **P** - přípojka plynu NTL
Stavební objekt **P2** - přípojka plynu NTL, sloupek odběrového místa plynu
stavební objekt **R** - markýza nad terasou 1.np jako přirozený slunolam
Stavební objekt **R2** - markýza nad terasou 2.np jako přirozený slunolam
Stavební objekt **S** - odpadové hospodářství
Stavební objekt **V** - veřejné osvětlení

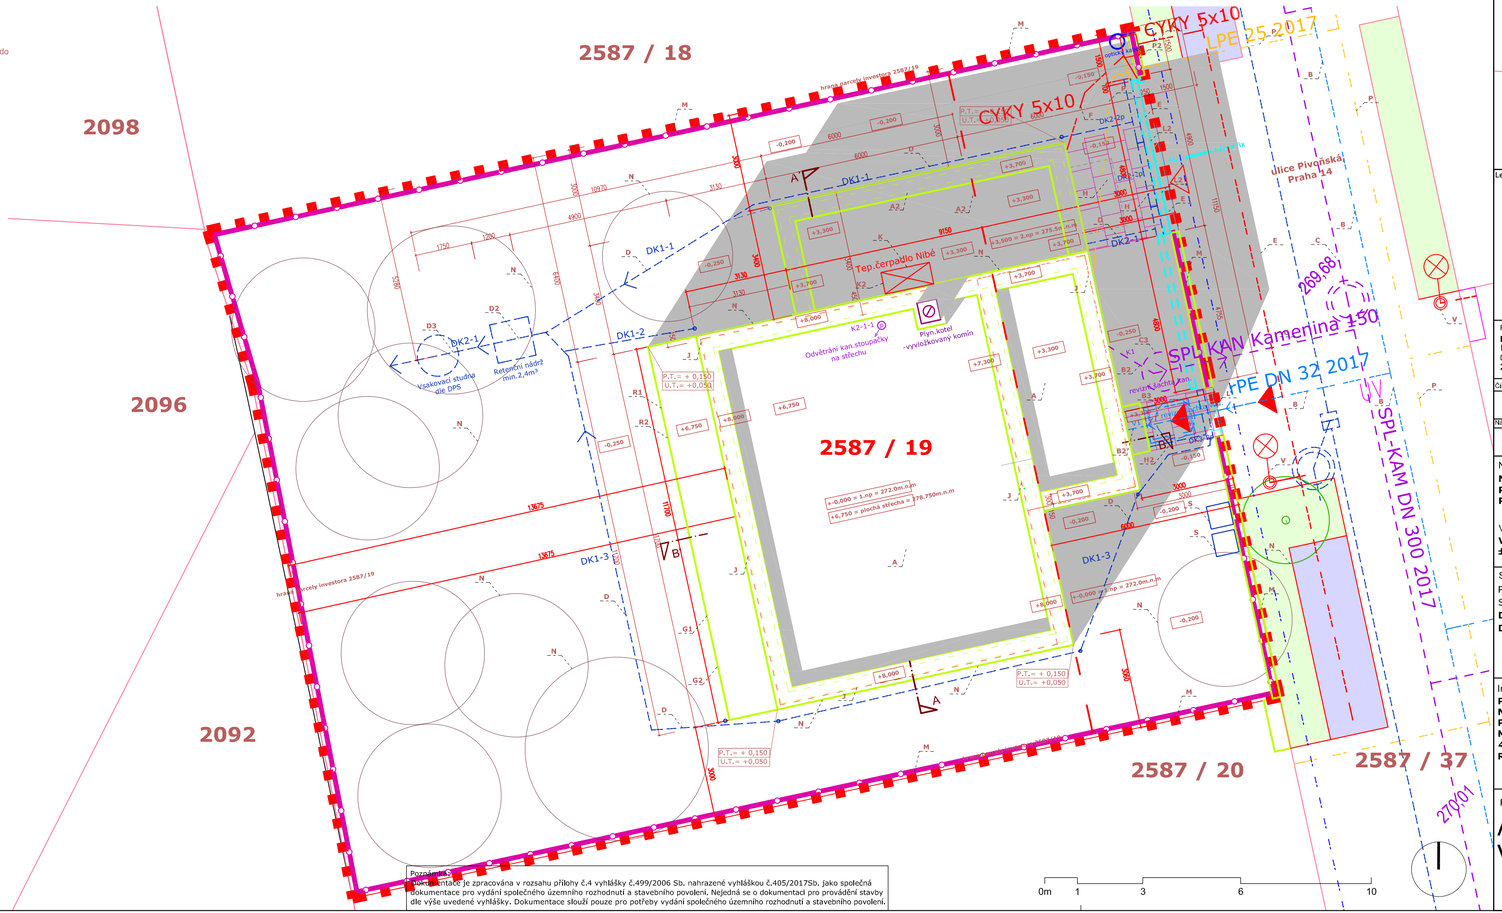

Poznámka:
Dokumentace je zpracována v rozsahu přílohy č.4 vyhlášky č.499/2006 Sb. nahrazené vyhláškou č.405/2017Sb. jako společná dokumentace pro vydání společného územního rozhodnutí a stavebního povolení. Nejedná se o dokumentaci pro provádění stavby dle výše uvedené vyhlášky. Dokumentace slouží pouze pro potřeby vydání společného územního rozhodnutí a stavebního povolení.

Schéma pro daný výkres, řezové značky, osy, popis

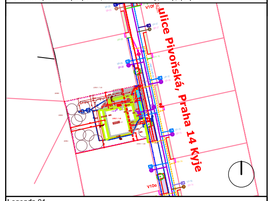

Legenda 01

- Návrh novostavby rodinného domu
- Pozemek investora
- Hranice sousedních parcel
- Hlavní vstup do objektu
- Vedlejší vstupy do objektu

Parcely investora
parcela č. 2587/19, LV 5496, 605m²; ulice Pivoňská, k.ú. 731226 Praha Kyje, Praha
Dotčené sousední parcely:
2092; 2096; 2098; 2587/18; 2587/20; 2587/37

Číslo zakázky	Číslo výkresu	Jméno výkresu
2021-07_DUR_	DSP_100_A3+++	_SIT_CEL_002

Název výkresu	Měřítko
C-C2 - CELKOVÝ SITUAČNÍ VÝKRES	1:100

Název zakázky
Novostavba vily / rodinného domu, Pivoňská ulice, Praha - Kyje

Výškový systém
Výškový systém: Bpv ±0,000=272.00m.n.m.

Gps
50.1128492N, 14.5644158E

Stupeň dokumentace
PPR 1VF ČKA
STS 2VF ČKA
DÚR 3VF ČKA
DSP 4VF ČKA

Číslo zakázky
2021-07 Vila Praha 14

Datum
03.11.2021

Investor/Klient
Porfirjeva Tatjana Nikolajevna, Podolskich Kursantov 6, Marij El, 424037 Joškar-Ola, Ruská federace
+420 773 999 478
starvital@gmail.com

Projektant/Architekt
ATELIER VLTAVA

Architekt
Pavel Tesař
Helena Tůmová
Zbyněk Buchta

Zodpovědný projektant
Atelier Vltava s.r.o.