
D.D1.B ŘEZOPOHLED E-E' - M316.2.1 OBYTNÁ KUCHYNĚ 1. 25

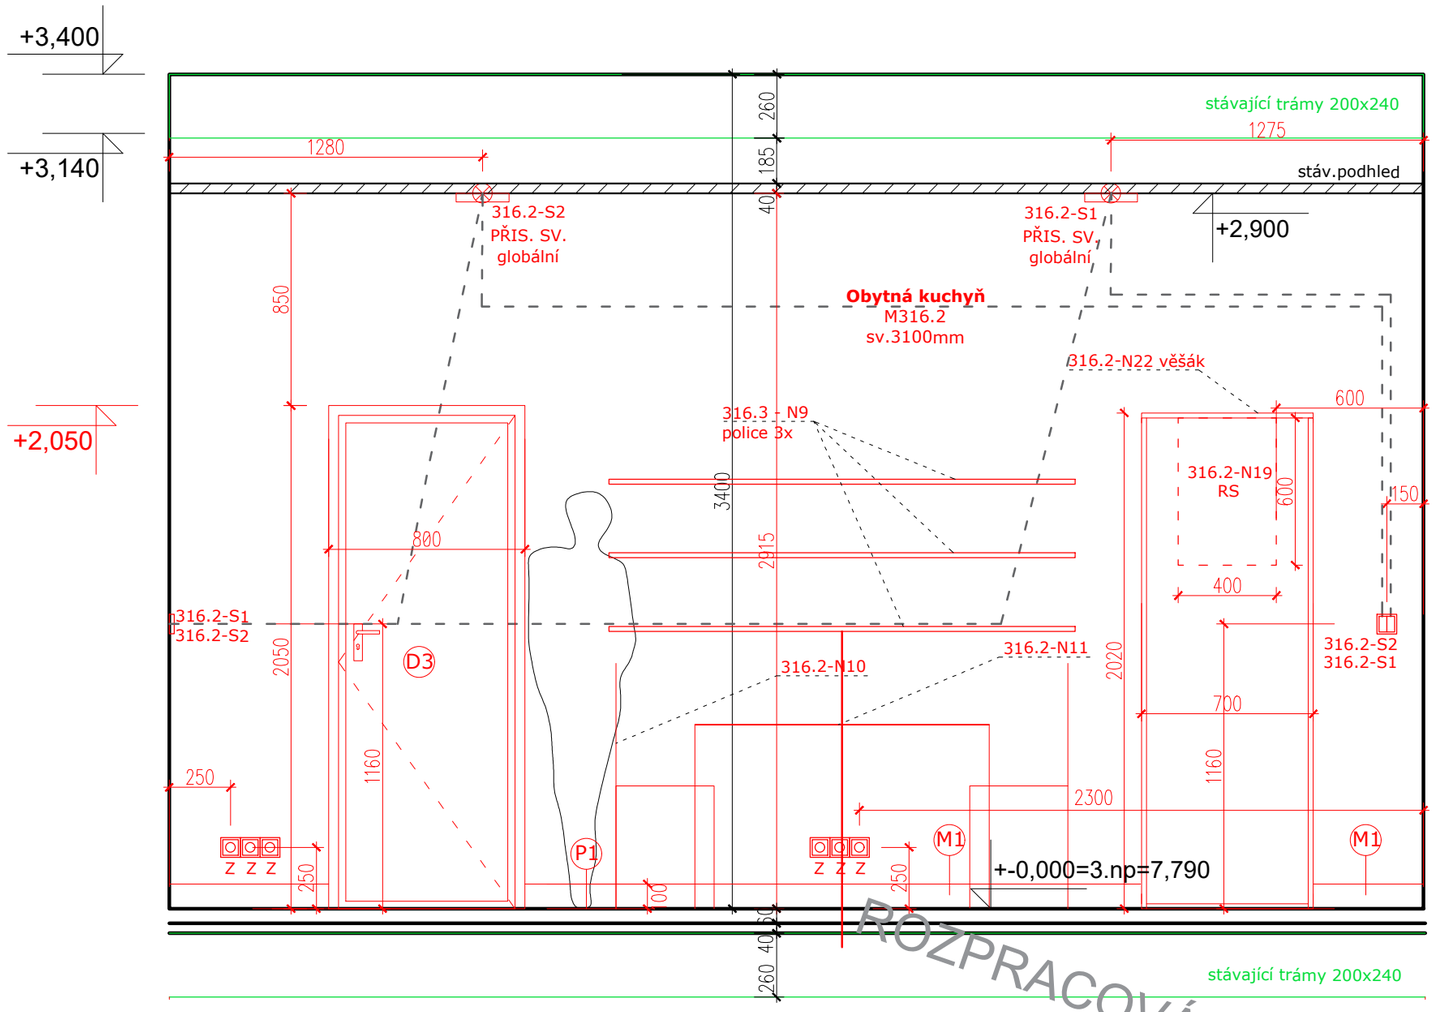

LEGENDA ŠRAFY MATERIÁLŮ

- **Stávající konstrukce zdiva bytového domu - CP**
- **Zdivo Heluz / Ytong 80 - 250 mm 2in1**
  - vedení TZI - vodovod a kanalizace
- **Příčky z čirého skla 12mm, uchycení v "U" profilu**
  kompletace je součástí - rozpěrná tyč
- **Příčky 80 - 150mm SDK, UW CW profil s hlukovou**
  izolací, není nosné/ Ytong 100mm nevyhoví akust.!/
- **Zdivo Heluz 300 / Ytong - nosné zdivo**
- **Konstrukce podlahy**
- **Prostý beton**
- **Železobeton**
- **Hydroizolace a odvětrání spodní stavby**
- **VZT - větrání a chlazení**
- **Stávající krov a přizn.trámy / trámy za rákos.podhled.**
- **Ocelové nové prvky, stav.úpravy**

SKLADBY VODOROVNÝCH KONSTRUKCÍ

P1 - podlaha nad vytápěným prostorem bez podl.v.

-	nové broušení pův. parket 4mm	30mm
-	stávající skladba trámového stropu	300mm
/+	někde odstranění rákosového podhledu	20mm /

/+ někde zůstanou nově přiznané trámy bez podhledu kromě koupel. /

Celkem 360mm

P6 - podlaha 2NP nad vytápěným prostorem

-	podlah. krytina, dlažba 300x600 / 600x600	20mm
-	betonová vyrovnávací vrstva po nivelaci	10mm
-	separační folie a hydroizolace	
-	stávající skladba trámového stropu	300mm
/+	někde odstranění rákosového podhledu	20mm /

/+ někde zůstanou nově přiznané trámy bez podhledu kromě koupel. /

Celkem 360mm

SKLADBY HORIZONZÁLNÍCH KONSTRUKCÍ

F1,2 - venkovní omítka Baumit, šedo-bílá

- venkovní fasáda dle stávající podoby - exterier

S1 - vnitřní příčky SDK s akustickou izolací

-	interiérová omítka	10mm
-	vymalování	3mm
-	SDK cw, uw / nebo Heluz 150mm	25mm
-	zvuková izolace	85mm
-	SDK cw, uw	25mm
-	výmalba	-
-	interiérová omítka M1	10mm


Celkem 150mm kvůli dostatečné akustice / Ytong 100mm nestačí!/

S4 - vnitřní instalační zeď TZI

-	interiérová omítka	10mm
-	penetrace pod omítku	-
-	výztužová tkanina do tmelu	3mm
-	Heluz tvárnice	80-250mm
-	výztužová tkanina do tmelu	3mm
-	penetrace pod omítku	-
-	interiérová omítka M1	10mm

Celkem 80-250mm

Půdorysné schéma

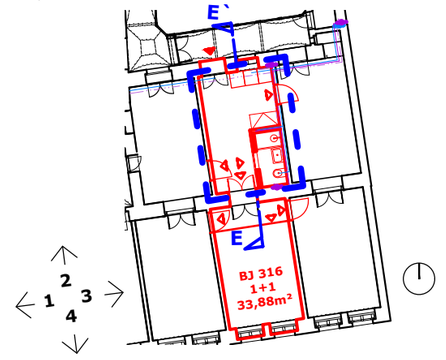

Legenda

- **Stávající konstrukce**
- **Nové konstrukce, vestavné vybavení, mobiliář**
- **Nové konstrukce, SDK příčky**
- **Bourací práce / přemístění**
- A' **Řezová značka**
- **Vstup do bytových jednotek**
- +0,000 **Výška čisté podlahy**
- s.v. +0,000 **Světlá výška**

Číslo zakázky	Číslo výkresu	Jméno výkresu
2020-10_DPS_P2	_DPS-01_POH_	1.25_BJ316.2.1

Název výkresu	Měřítko
D.D1.B ŘEZOPOHL. E-E`, OBYT. KUCHYNĚ	1:25

Název zakázky

Stavební úpravy byt. domu
Sokolská 1802/32
parcela č.1792, k.ú. Praha - Nové Město
120 00 Praha 2

Výškový systém
Výškový systém: Bpv
±0,000=198.724 m.n.m

GPS
50.0729536N
14.4294461E

Stupeň dokumentace
PPR 1VF ČKA
STS 2VF ČKA
DÚR 3VF ČKA
DSP 4VF ČKA
DPS 5VF ČKA

Číslo zakázky
2020-10 Bytový dům
Sokolská 1802/32
Praha 2 Vinohrady

Datum
03.03.2021

Investor/Klient

Bytové družstvo
Adriana
Rybná 716/24
110 00 Praha 1
Česká Republika
IČ 08877955

Zastupuje:
Vážený pan,
Adam Piontek
Sokolovská 1996/179
190 00 Praha 9
Libeň

Projektant/Architekt

ATELIER VLTAVA

Architekt
Pavel Tesař
Helena Tůmová
Zbyněk Buchta
Mariana Holubová

Zodpovědný projektant
ATELIER VLTAVA s.r.o.

LEGENDA - ZTI, SANITA

- **Vodovod - rozvod kanalizace**
- **Splašková kanalizace - rozvod kanalizace**
- **rozvod vodovodu - horizontální rozvody**
- **rozvod vodovodu - vertikální rozvody**
- **rozvod kanalizace - horizontální rozvody**
- **rozvod kanalizace - vertikální rozvody**
- **Odpad - odvod z pračky**
- **Vývod vody - přívod do pračky**

LEGENDA ELEKTRO - ZTI

- S1 **Světelný vývod**
- Z **Zásuvka**
- **2-spínač**
- **1-spínač**
- D **Datová zásuvka**
- S1 **Světelný vývod**
- 65° **Optika vybr.svítidla**
  - směr nasvícení a podsvícení
  od světelného vývodu
  - umístění svítidla a jeho druh

LEGENDA SVÍTIDEL

S1	přisazené LED stropní svítidlo na stávající konstrukce
S2	LED pásek, Al profil 40mm do SDK prof.v podhl., difúzor opál
S3	LED pásek do skříně kuchyň.linky, podsvícení a nasvícení
S4	zapuštěné stropní svítidlo do SDK podhledu
S5	závěsné svítidlo do obývacího pokoje
S6	svítidlo přisazené na stěně vertik., nasvícení schodů a objektů

- **NASVÍCENÍ A PODSVÍCENÍ - lx oblasti**
- **NASVÍCENÍ A PODSVÍCENÍ - obvod sv.vývodu a spínače**

LEGENDA ZNAČENÍ MATERIÁLŮ

M1	sokl z dubu dle původních dubových parket a jeho řešení, 20-30mm dobový s.
M2	sokl obklad - nová tvar. výška 120x300mm Atlas Concorde, rektifikace, matt
M3	obklad a dlažba - nová tvar. 300x600mm Atlas Concorde, rektifikace, matt
M4	MDF deska na nábytek, folie bílá Trabb 10, matt, případně sokl, materiály nábytku popsány v rámci schematických výkresů v dokumentaci DPS pro nábytek - materiály dveří a dvířek MDF bílá mat
M5	broušení stávajících parket, 2-4mm
M6	obklad z kuchyň.linku - nová tvar. 300x600mm Atlas Concorde, rektifikace, matt
M7	sklo, čirý float ESG, bezpečnostní do sprchového koutu
M8	sklo santé, pískované, bez folie bezpečnostní
M9	lamino deska na nábytek, Lamino DTDL Kronospan 0101 PE Bílá - matt
M10	vinyl RAL 1023, monocolor
M11	nová omítka, přemalování
M12	nová omítka, škrábání na obv.zdivo, penetrace, stěrkování, vymalování
M13	ošetření původ. trámů nátěrem a broušení povrchové broušení kotoučem 2mm
M14	obložení původních trámů novým dřevem
M15	AL profil pro uchycení konstrukcí, eloxový vzhled AL - různé druhy tvarů a délky

POZNÁMKY

V případě nejasností, nesrovnalostí kontaktovat architekta projektu, Ing.arch.
Zbyněk Buchta, Atelier Vltava s.r.o., +420 775 920 700, info@ateliervltava.cz

0m 0.5 1.5 3