
# D.D1.B ŘEZOPOHLED I-I' - M316.3.1 LOŽNICE/POKOJ S PATREM 1. 25

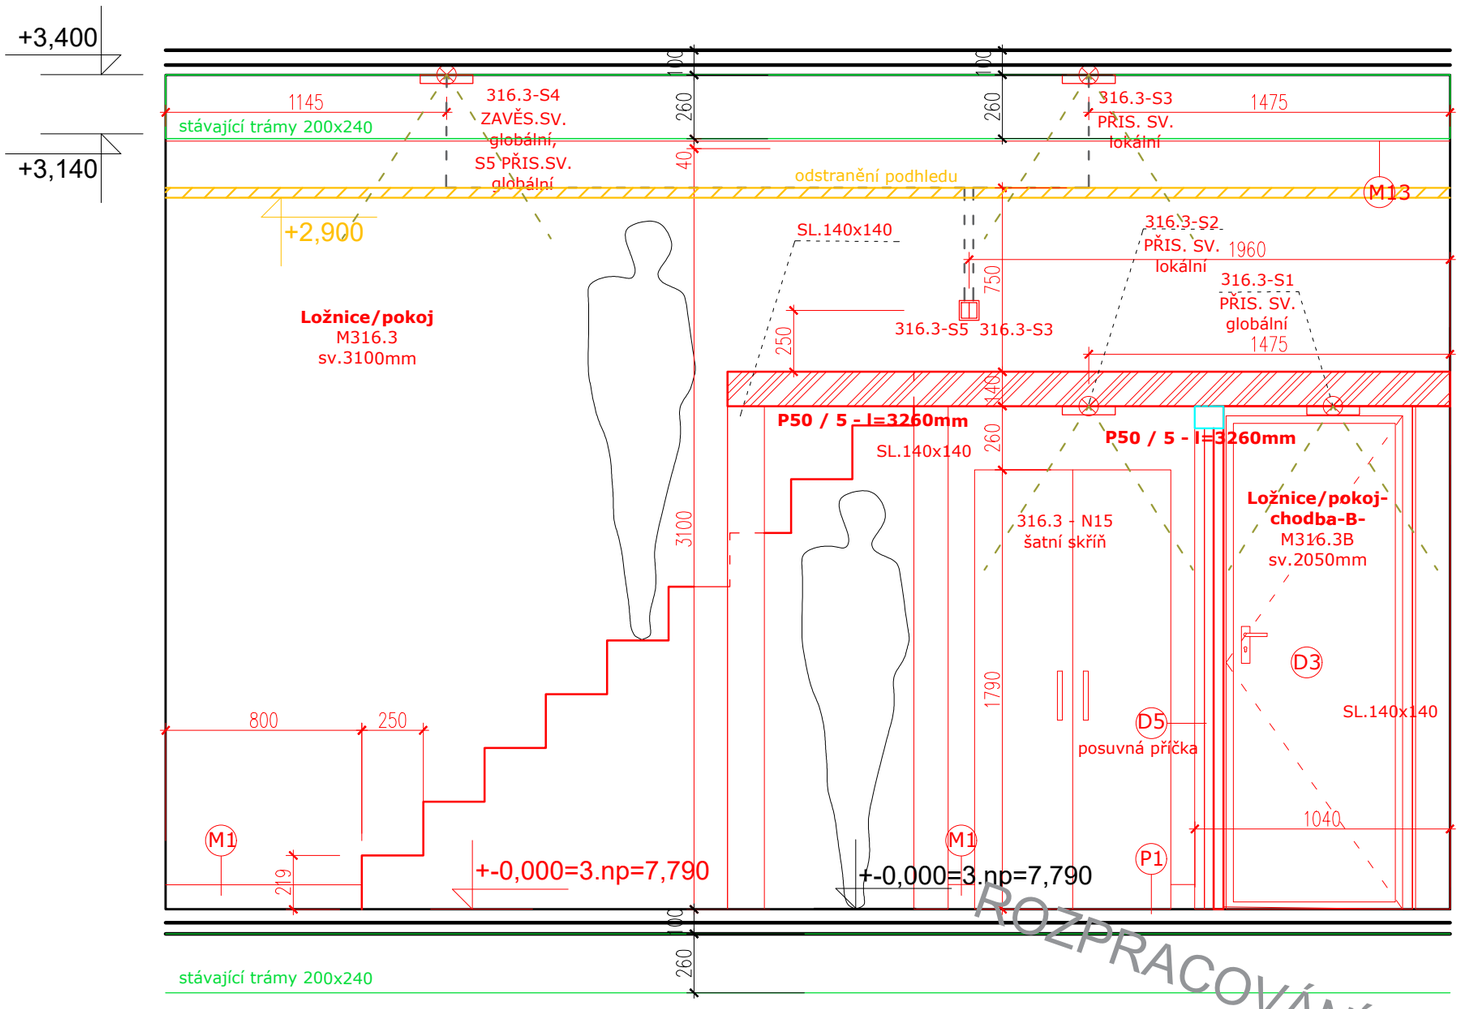


ROZPRACOVÁNÍ

## LEGENDA ŠRAFY MATERIÁLŮ

- Stávající konstrukce zdiva bytového domu - CP
- Zdivo Heluz / Ytong 80 - 250 mm 2in1 - vedení TZI - vodovod a kanalizace
- Příčky z čirého skla 12mm, uchycení v "U" profilu kompletace je součástí - rozpěrná tyč
- Příčky 80 - 150mm SDK, UW CW profil s hlukovou izolací, není nosné/ Ytong 100mm nevyhoví akust.!/
- Zdivo Heluz 300 / Ytong - nosné zdivo
- Konstrukce podlahy
- Prostý beton
- Železobeton
- Hydroizolace a odvětrání spodní stavby
- VZT - větrání a chlazení
- Stávající krov a přizn.trámy / trámy za rákos.podhled.
- Ocelové nové prvky, stav.úpravy

### SKLADBY VODOROVNÝCH KONSTRUKCÍ

**P1 - podlaha nad vytápěným prostorem bez podl.v.**

| | | |
|---|---|---|
| - | nové broušení pův. parket 4mm | 30mm |
| - | stávající skladba trámového stropu | 300mm |
| /+ | někde odstranění rákosového podhledu | 20mm / |

/+ někde zůstanou nově přiznané trámy bez podhledu kromě koupel. /

**Celkem 360mm**

**P6 - podlaha 2NP nad vytápěným prostorem**

| | | |
|---|---|---|
| - | podlah. krytina, dlažba 300x600 / 600x600 | 20mm |
| - | betonová vyrovnávací vrstva po nivelaci | 10mm |
| - | separační folie a hydroizolace | |
| - | stávající skladba trámového stropu | 300mm |
| /+ | někde odstranění rákosového podhledu | 20mm / |

/+ někde zůstanou nově přiznané trámy bez podhledu kromě koupel. /

**Celkem 360mm**

### SKLADBY HORIZONZÁLNÍCH KONSTRUKCÍ

**F1,2 - venkovní omítka Baumit, šedo-bílá**

- venkovní fasáda dle stávající podoby - exterier

**S1 - vnitřní příčky SDK s akustickou izolací**

| | | |
|---|---|---|
| - | interiérová omítka | 10mm |
| - | vymalování | 3mm |
| - | SDK cw, uw / nebo Heluz 150mm | 25mm |
| - | zvuková izolace | 85mm |
| - | SDK cw, uw | 25mm |
| - | výmalba | - |
| - | interiérová omítka M1 | 10mm |

**Celkem 150mm kvůli dostatečné akustice / Ytong 100mm nestačí!/**

**S4 - vnitřní instalační zeď TZI**

| | |
|---|---|
| - interiérová omítka | 10mm |
| - penetrace pod omítku | - |
| - výztužová tkanina do tmelu | 3mm |
| - Heluz tvárnice | 80-250mm |
| - výztužová tkanina do tmelu | 3mm |
| - penetrace pod omítku | - |
| - interiérová omítka M1 | 10mm |

**Celkem 80-250mm**

## LEGENDA - ZTI, SANITA

- Vodovod - rozvod kanalizace
- Splašková kanalizace - rozvod kanalizace
- rozvod vodovodu - horizontální rozvody
- rozvod vodovodu - vertikální rozvody
- rozvod kanalizace - horizontální rozvody
- rozvod kanalizace - vertikální rozvody
- Odpad - odvod z pračky
- Vývod vody - přívod do pračky

## LEGENDA ELEKTRO - ZTI

- S1 Světelný vývod
- Z Zásuvka
- 2-spínač
- 1-spínač
- D Datová zásuvka
- S1 Světelný vývod
- Optika vybr.svítidla - směr nasvícení a podsvícení od světelného vývodu - umístění svítidla a jeho druh (65°)

## LEGENDA SVÍTIDEL

| | |
|---|---|
| **S1** | přisazené LED stropní svítidlo na stávající konstrukce |
| **S2** | LED pásek, Al profil 40mm do SDK prof.v podhl., difúzor opál |
| **S3** | LED pásek do skříně kuchyň.linky, podsvícení a nasvícení |
| **S4** | zapuštěné stropní svítidlo do SDK podhledu |
| **S5** | závěsné svítidlo do obývacího pokoje |
| **S6** | svítidlo přisazené na stěně vertik., nasvícení schodů a objektů |

- NASVÍCENÍ A PODSVÍCENÍ - lx oblasti
- NASVÍCENÍ A PODSVÍCENÍ - obvod sv.vývodu a spínače

## LEGENDA ZNAČENÍ MATERIÁLŮ


| | |
|---|---|
| **M1** | sokl z dubu dle původních dubových parket a jeho řešení, 20-30mm dobový s. |
| **M2** | sokl obklad - nová tvar. výška 120x300mm Atlas Concorde, rektifikace, matt |
| **M3** | obklad a dlažba - nová tvar. 300x600mm Atlas Concorde, rektifikace, matt |
| **M4** | MDF deska na nábytek, folie bílá Trabb 10, matt, případně sokl, materiály nábytku popsány v rámci schematických výkresů v dokumentaci DPS pro nábytek - materiály dveří a dvířek MDF bílá mat |
| **M5** | broušení stávajících parket, 2-4mm |
| **M6** | obklad z kuchyň.linku - nová tvar. 300x600mm Atlas Concorde, rektifikace, matt |
| **M7** | sklo, čirý float ESG, bezpečnostní do sprchového koutu |
| **M8** | sklo santé, pískované, bez folie bezpečnostní |
| **M9** | lamino deska na nábytek, Lamino DTDL Kronospan 0101 PE Bílá - matt |
| **M10** | vinyl RAL 1023, monocolor |
| **M11** | nová omítka, přemalování |
| **M12** | nová omítka, škrábání na obv.zdivo, penetrace, stěrkování, vymalování |
| **M13** | ošetření původ. trámů nátěrem a broušení povrchové broušení kotoučem 2mm |
| **M14** | obložení původních trámů novým dřevem |
| **M15** | AL profil pro uchycení konstrukcí, eloxový vzhled AL - různé druhy tvarů a délky |

## POZNÁMKY

**V případě nejasností, nesrovnalostí kontaktovat architekta projektu, Ing.arch. Zbyněk Buchta, Atelier Vltava s.r.o., +420 775 920 700, info@ateliervltava.cz**

0m 0.5 1.5 3

Půdorysné schéma

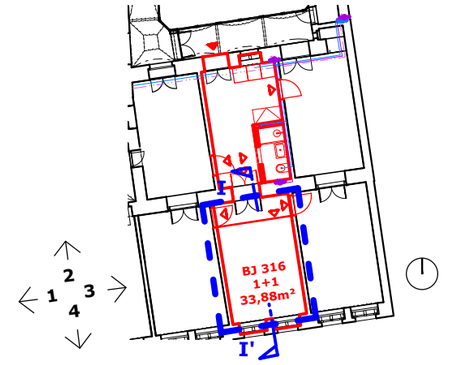


Legenda

- Stávající konstrukce
- Nové konstrukce, vestavné vybavení, mobiliář
- Nové konstrukce, SDK příčky
- Bourací práce / přemístění
- A' Řezová značka
- Vstup do bytových jednotek
- +0,000 Výška čisté podlahy
- s.v. +0,000 Světlá výška

| Číslo zakázky | Číslo výkresu | Jméno výkresu |
|---|---|---|
| 2020-10_DPS_P2 | _DPS-01_POH_ | 1.25_BJ316.3.1 |

| Název výkresu | Měřítko |
|---|---|
| D.D1.B ŘEZOPOHL. I-I`, LOŽ. S PATREM | 1:25 |

Název zakázky

**Stavební úpravy byt. domu**
**Sokolská 1802/32**
**parcela č.1792, k.ú. Praha - Nové Město**
**120 00 Praha 2**

Výškový systém
**Výškový systém: Bpv**
**±0,000=198.724 m.n.m**

GPS
**50.0729536N**
**14.4294461E**

Stupeň dokumentace
PPR 1VF ČKA
STS 2VF ČKA
DÚR 3VF ČKA
DSP 4VF ČKA
**DPS 5VF ČKA**

Číslo zakázky
**2020-10 Bytový dům**
**Sokolská 1802/32**
**Praha 2 Vinohrady**

Datum
**03.03.2021**

Investor/Klient

**Bytové družstvo Adriana**
**Rybná 716/24**
**110 00 Praha 1**
**Česká Republika**
**IČ 08877955**

**Zastupuje:**
**Vážený pan,**
**Adam Piontek**
**Sokolovská 1996/179**
**190 00 Praha 9**
**Libeň**

Projektant/Architekt

ATELIER VLTAVA

Architekt
**Pavel Tesař**
**Helena Tůmová**
**Zbyněk Buchta**
**Mariana Holubová**

Zodpovědný projektant
**ATELIER VLTAVA s.r.o.**