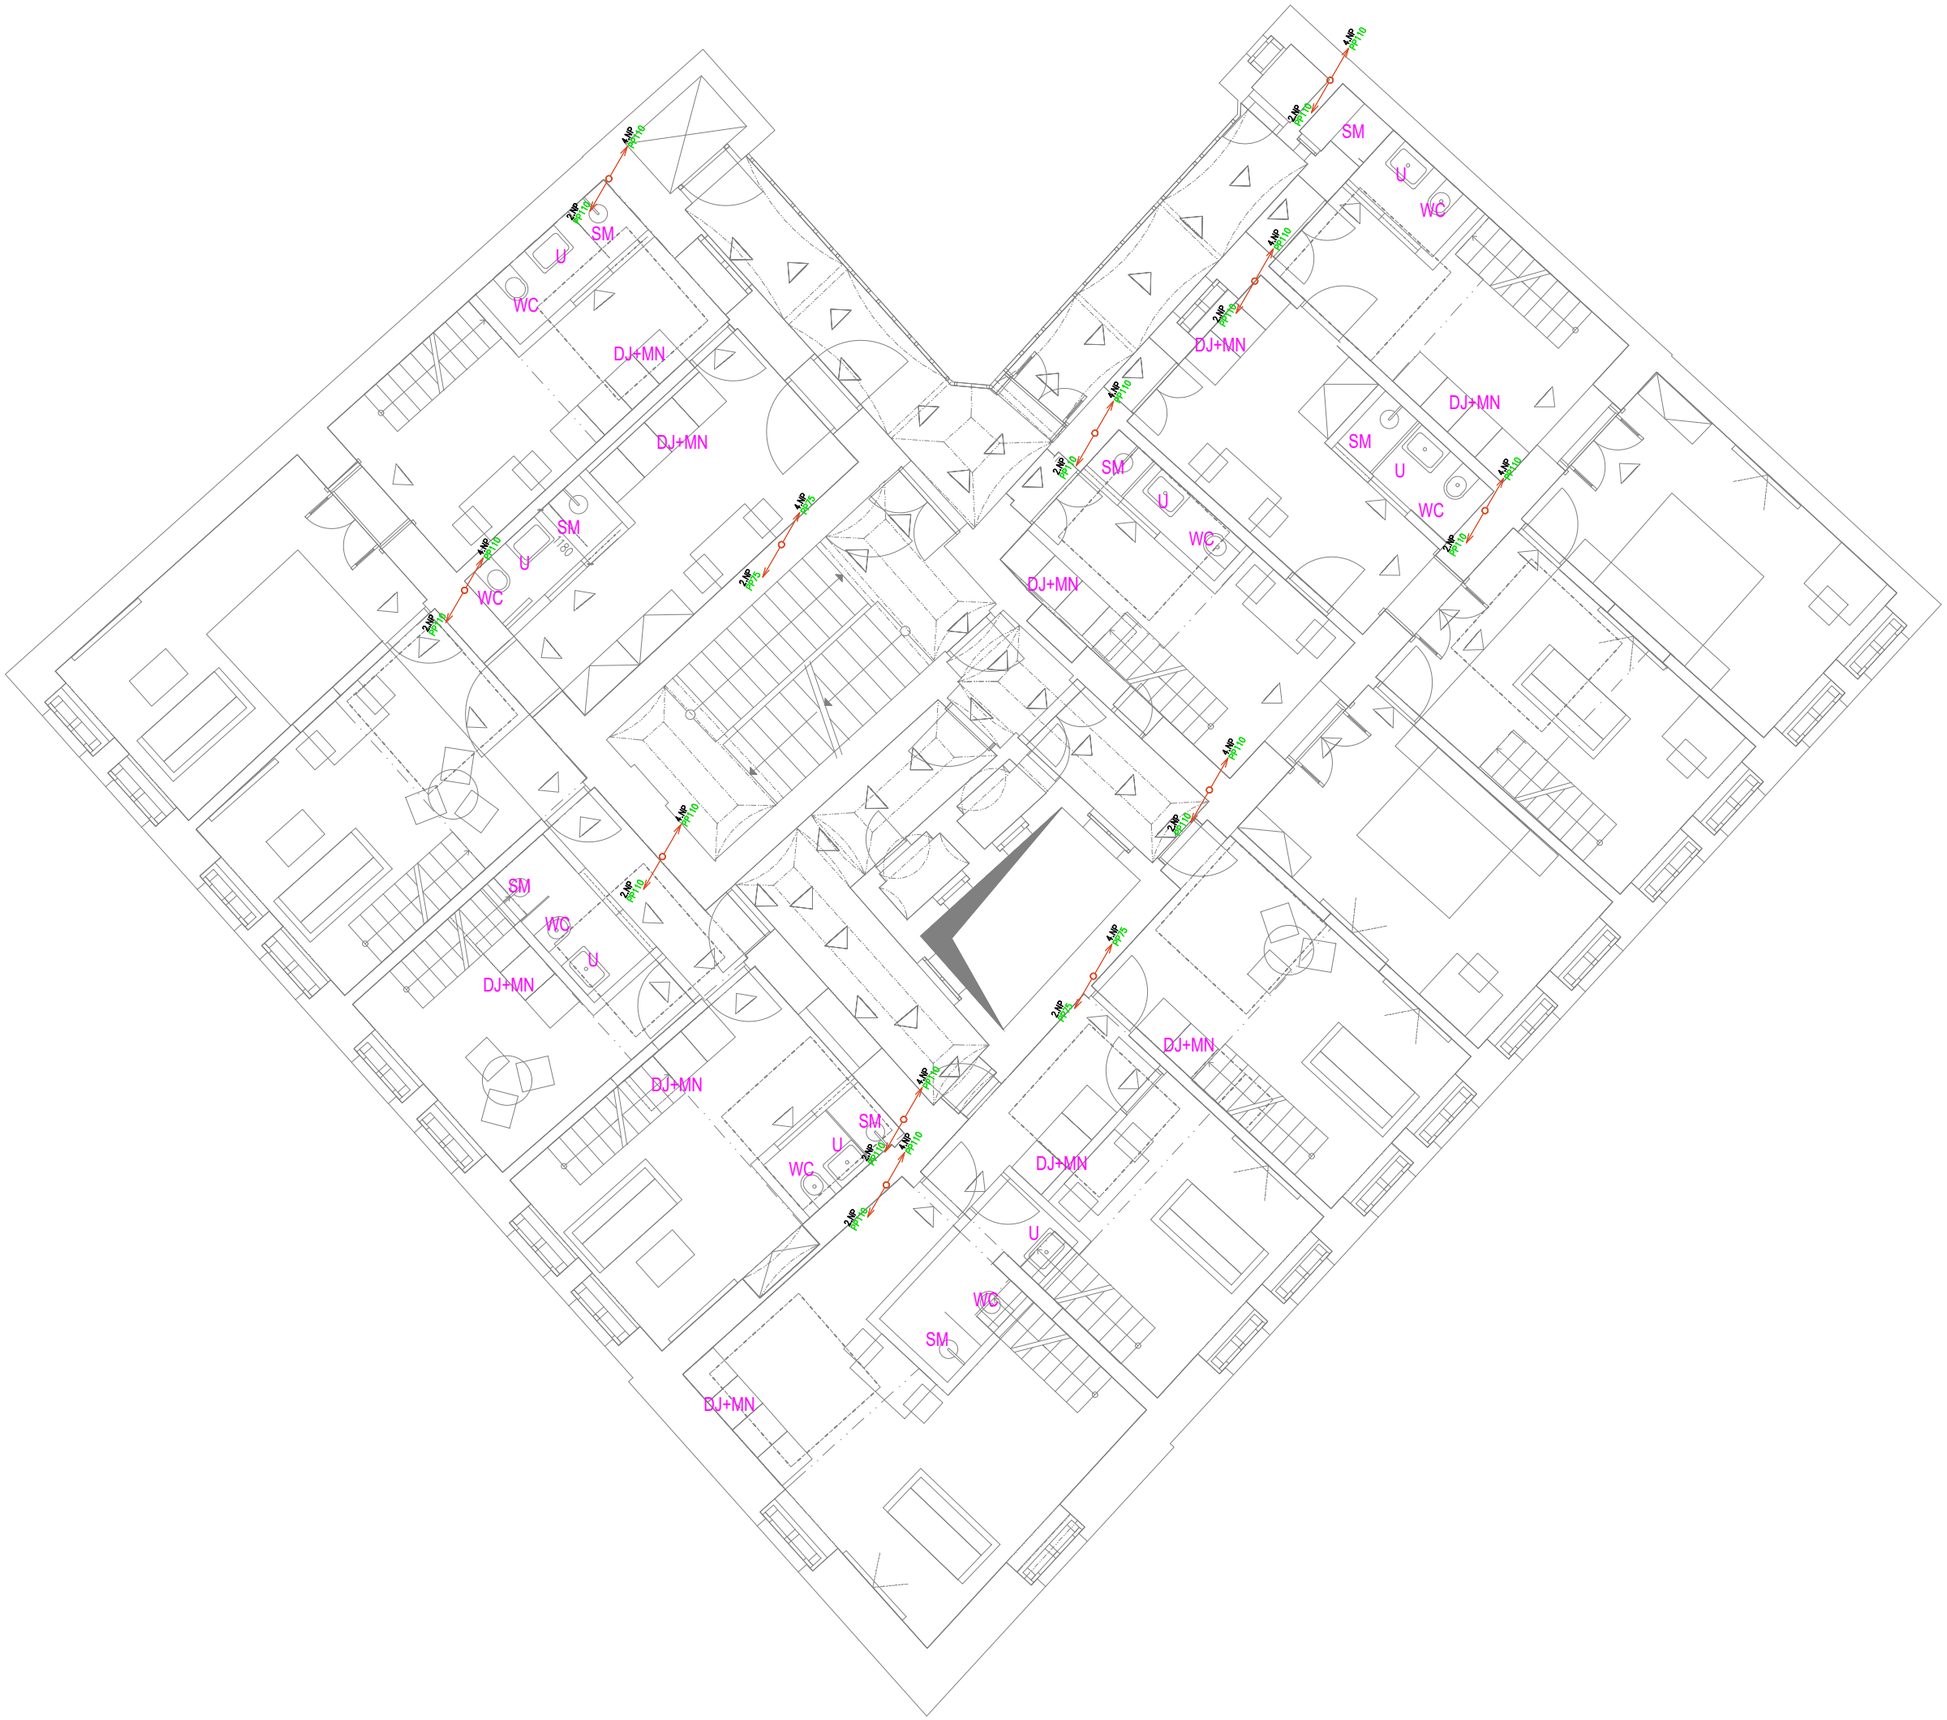



## ZAŘIZOVACÍ PŘEDMĚTY:

přesný typ zařizovacích předmětů dle požadavků architekta

**U / Um** UMYVADLO, UMÝVÁTKO
- sifon chromový DN40 – 530 mm nad čistou podlahou
- umyvadlová stojánková baterie
- 2x RV 1/2"x3/8" – 580 mm nad čistou podlahou

**DJ** DŘEZ
- sifon umyvadlový DN50 – 550 mm nad čistou podlahou
- 2x RV 1/2"x1/2" – 600 mm nad čistou podlahou

**AP** AUTOMATICKÁ PRAČKA
- pračkový sifon, odtok výška 500 mm
- rohový ventil pračkový 1/2", výška 1200 mm

**WC** KLOZET
- závěsný klozet a podomítkový modul
- výška odpadu 185 mm, výška napojení vody cca 1000 mm

**SM** SPRCHA
- sprchový žlab s bočním napojením DN50 se zápachovou uzávěrkou – v podlaze
- Termostat pro podomítkovou instalaci s třemi ventily, chrom – 1100 mm nad čistou podlahou

**MN** MYČKA NÁDOBÍ
- odtok výška 500 mm, rohový ventil pračkový 1/2", výška 500 mm

## LEGENDA:

STOUPACÍ POTRUBÍ SPLAŠKOVÉ KANALIZACE – odhlučněný systém (PP-R)
(odpadní, větrací potrubí uvnitř objektu – max. 100 °C)

## POZNÁMKY:

- Stavba je povinna řídit se vyhláškou č. 268/2009 Sb. a stavebním zákonem č. 183/2006 Sb. a dalšími platnými platnými normami ČR.
- Přesná poloha a výška rohových ventilů, nástěnek, baterií a sifonů bude upřesněna ve výkresové části interiérů
- Přípojovací potrubí je provedeno z trubek a tvarovek z odhlučněného polypropylenu.
- Potrubí venkovní kanalizace a vnitřních ležatých svodů je provedeno z trubek a tvarovek hrdlových KG z tvrdého PVC.
- Případné odskoky stoupacího potrubí bude provedeno koleny 45° s mezikusem 250 mm.
- Dopojení nálevek se sifonem bude provedeno pomocí hadic pro odvod kondenzátu
- Veškeré prostupy rozvodů a instalací požárně dělícími konstrukcemi musí být utěsněny pomocí manžet, tmelů a jiných výrobků, jejichž požární odolnost je určena požární odolností prostupové konstrukce v souladu s kapitolou 11, ČSN 730802 – viz PBŘ
- Před začátkem prací nebyl proveden stavebně technický destruktivní průzkum objektu. Polohu nápojných bodů nutno ověřit na stavbě!
- NA STAVBĚ NUTNÁ KOORDINACE SE VŠEMI PROFESEMI !!